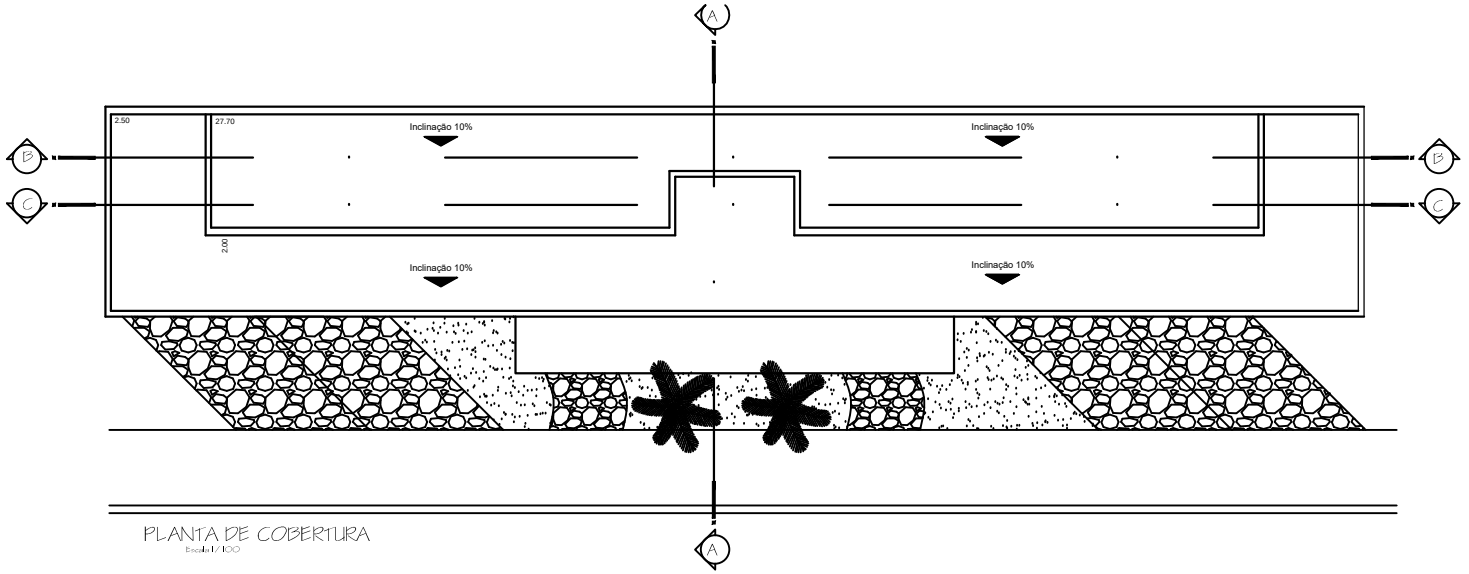

PLANTA DE COBERTURA

Escala 1/100

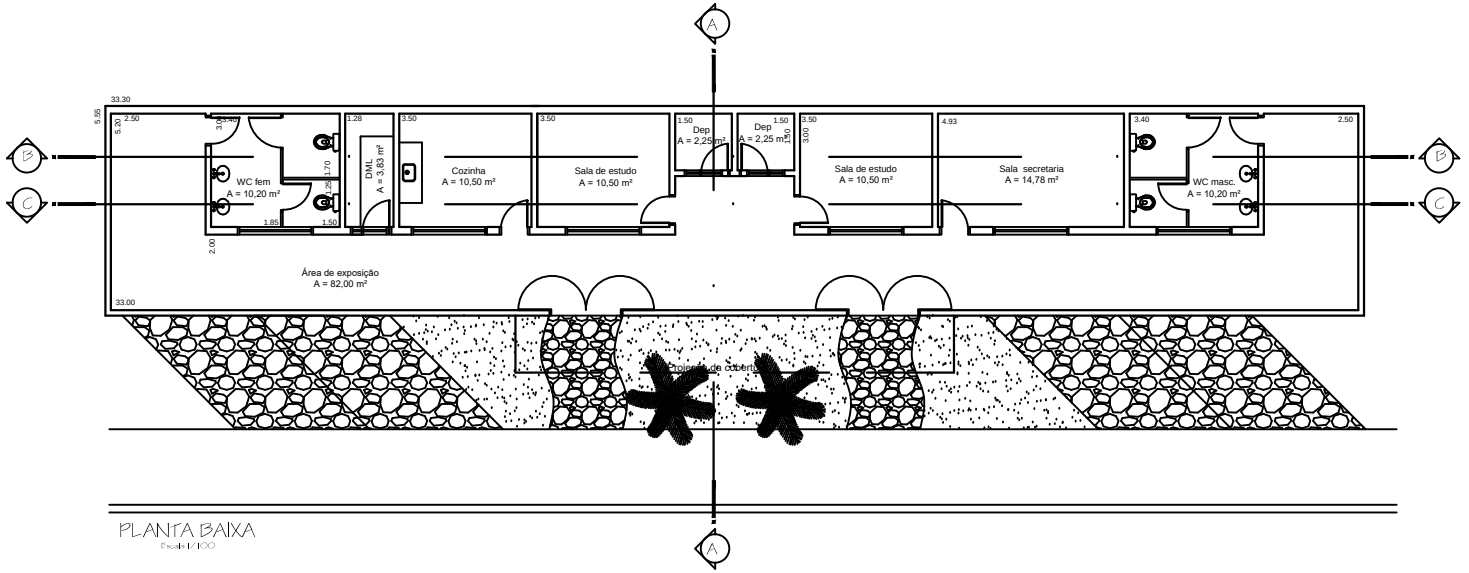

PLANTA BAIXA

Escala 1/100