






RECAPEAMENTO ASFÁLTICO					
NOME	TRECHO	BAIRRO	COMPRIMENTO (m)	LARGURA (m)	ÁREA DE CURVATURA DAS ESQUINAS (m²)
Rua Prof. Marcolina A. Garcia	Faz confluência com a Rua Washington A. Garcia e Rua Prof. Alexandre Café	Jardim Lucécia	178,0000	7,9000	8,9200
Travessa Cap. Manoel Joaquim	Faz confluência com a Rua Fernando Prestes e Rua Cap. Manoel Joaquim	Barra Funda	72,0000	9,3000	6,0000
TOTAL					2090,72

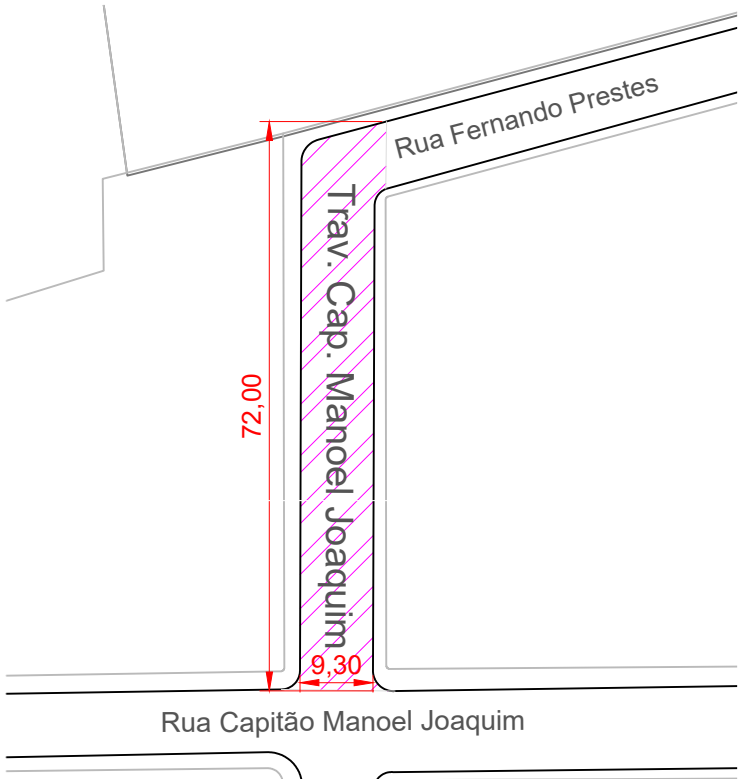

TRAVESSA CAPITÃO MANOEL JOAQUIM
Esc.: 1:1000

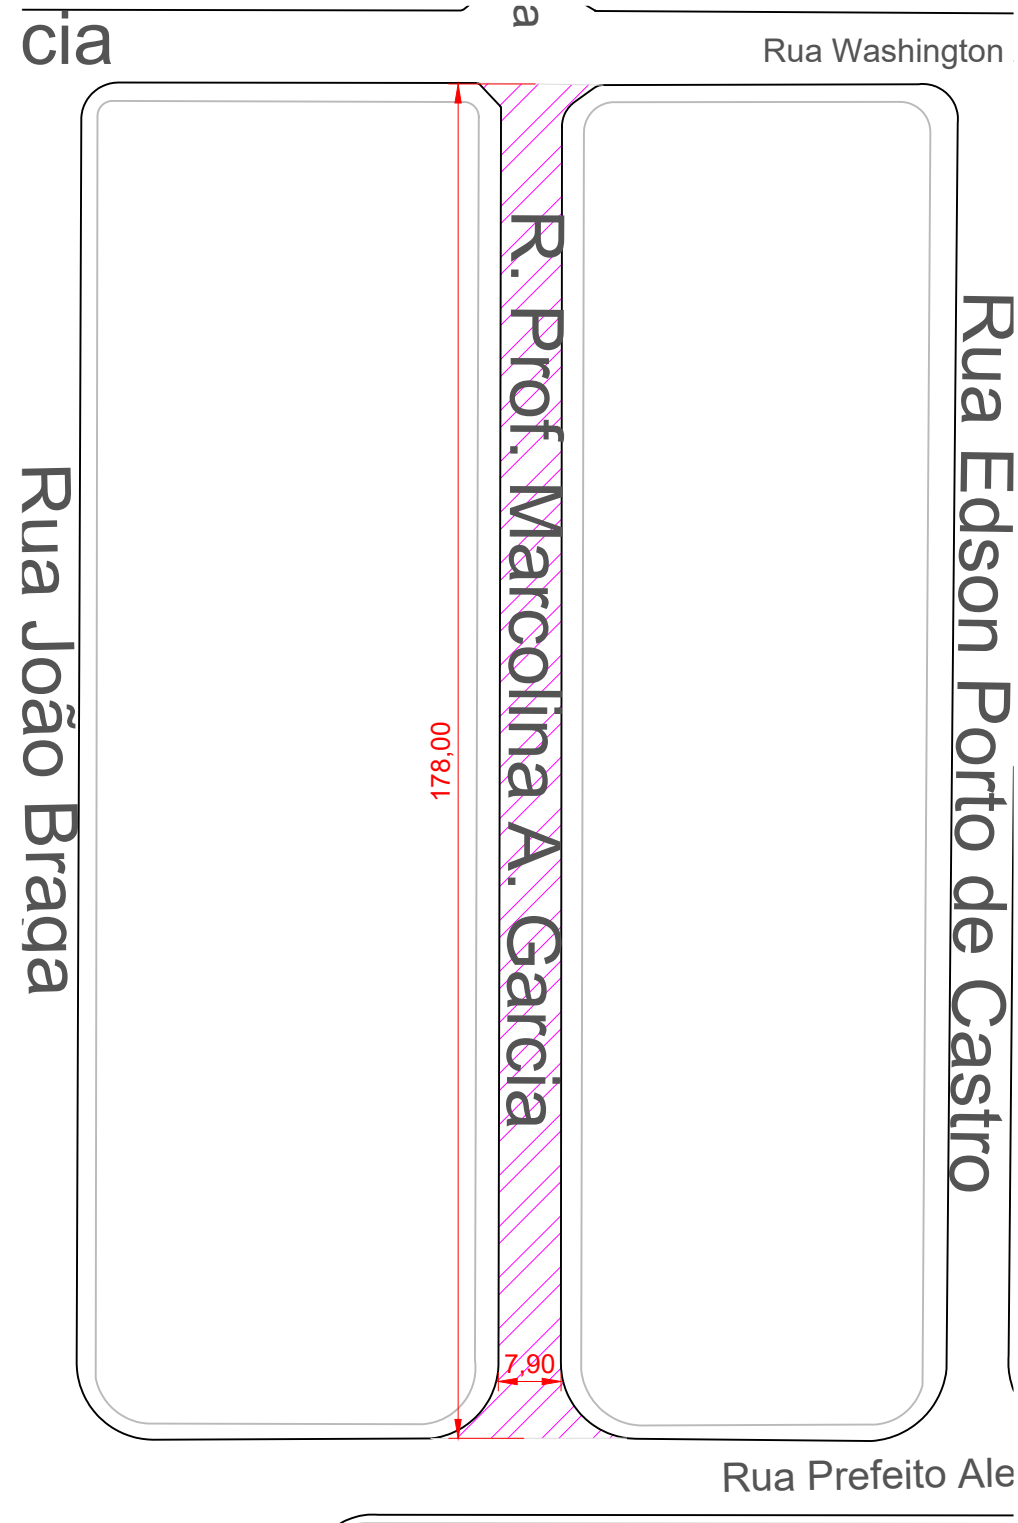

RUA PROF. MARCOLINA ALVES GARCIA
Esc.: 1:1000

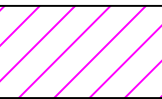 RECAPEAMENTO ASFÁLTICO

MAPA DE LOCALIZAÇÃO
Esc.: 1:5000



PREFEITURA MUNICIPAL DE BERNARDINO DE CAMPOS/SP

Folha:
01/01

Título:
RECAPEAMENTO ASFÁLTICO

Município:
Bernardino de Campos-SP

Proprietários:
Prefeitura do Município de Bernardino de Campos

Local:
Rua Prof. Marcolina A. Garcia e Trav. Cap.Manoel Joaquim

Escala:
Indicada

Data:
26/01/2022



Quadro de Áreas:
Trechos a serem pavimentados:
Rua Prof. Marcolina A. Garcia: 1.415,12 m²
Travessa Cap. Manoel Joaquim: 675,60 m²

Área Total: 2.090,72 m²

Proprietários:

Prefeitura do Município de Bernardino de Campos
Wilson José Garcia
Prefeito Municipal

Responsável Técnico:

Eng. Civil Rosimere Aparecida de Almeida
CREA 5070735292
ART: 28027230220186979

CNPJ 44.563.591/0001-80 Formato da Folha: A1

Aprovações:

Eng. Civil Carla Cristina Costa Lima
CREA 5069007337